




清远市吉成铝业有限公司  
Qing Yuan JICHENG Aluminum Corporation

客户名称  
客户确认

客户图号  
本厂图号

产品名称  
系列

768系列推拉窗系列图

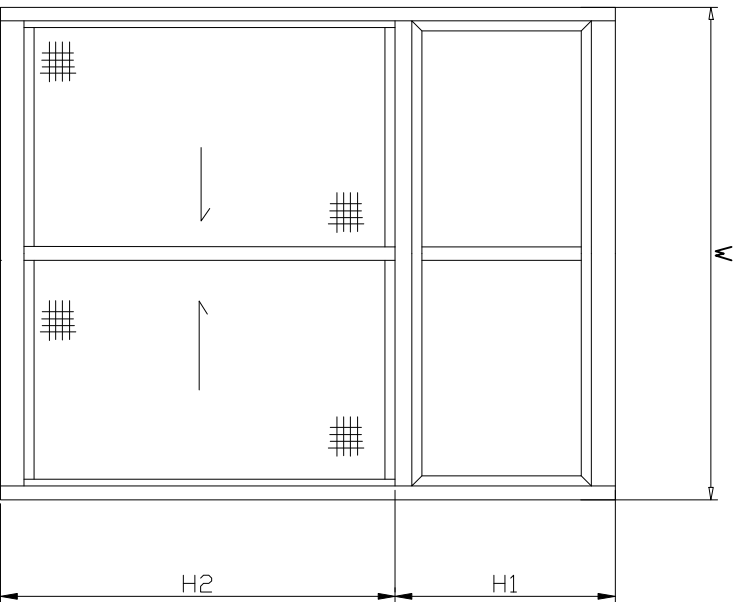

上固定=W-36

固上滑=W-36

下滑=W-36

边封=H1+H2

吊管=H1-56

边封盖=H1-56

上下方= (W-117) /2

光企=H2-20

勾企=H2-20

竖纱=H2-20

横纱=上下方+30