


清远市吉成铝业有限公司

Qing Yuan JICHENG Aluminum Corporation


客户名称
客户确认

客户图号
本厂图号

产品名称
系列
899 系列推拉窗
装配图

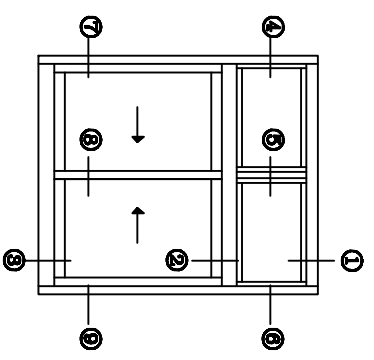


室外

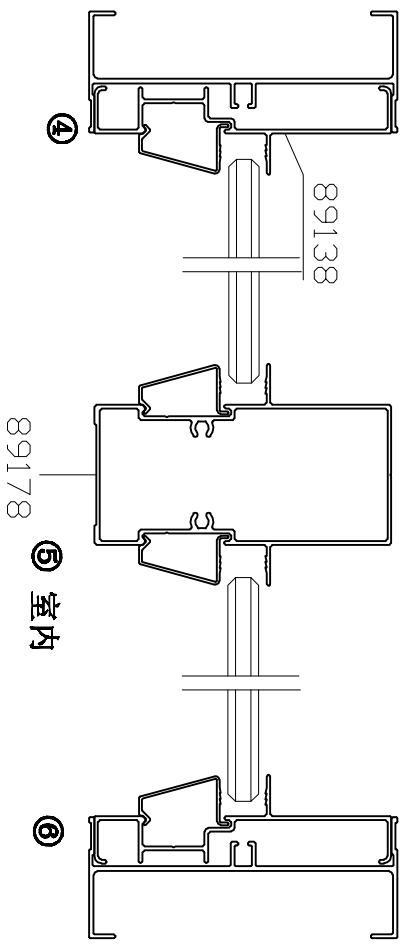

室内


②

①

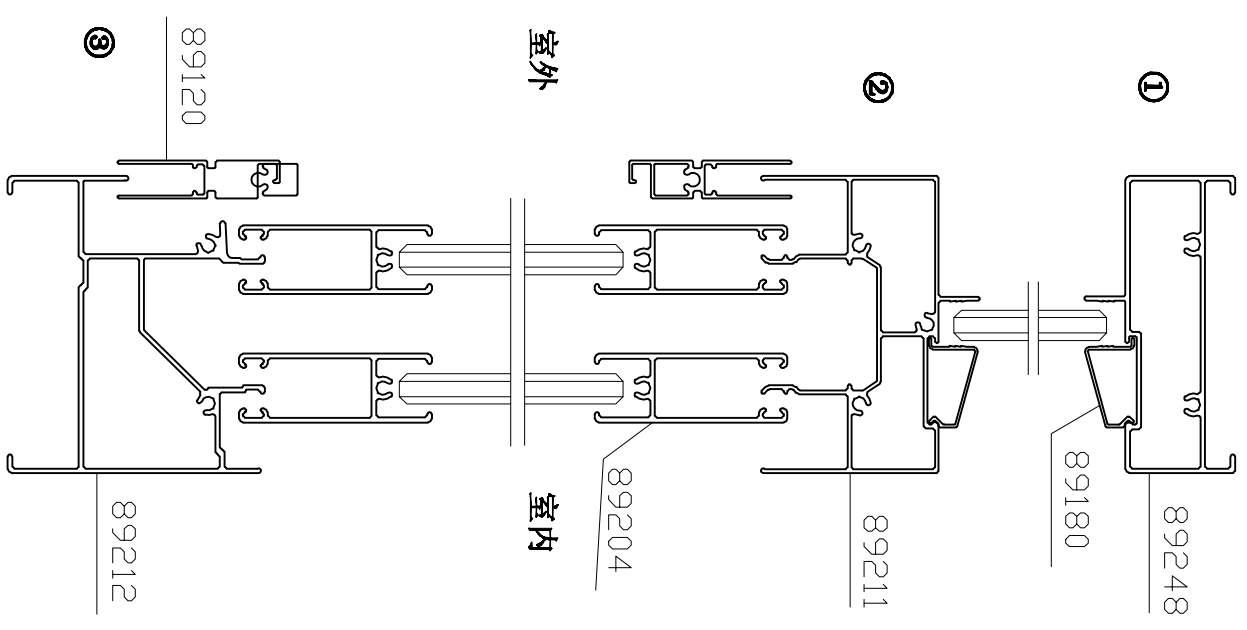

室外

室内

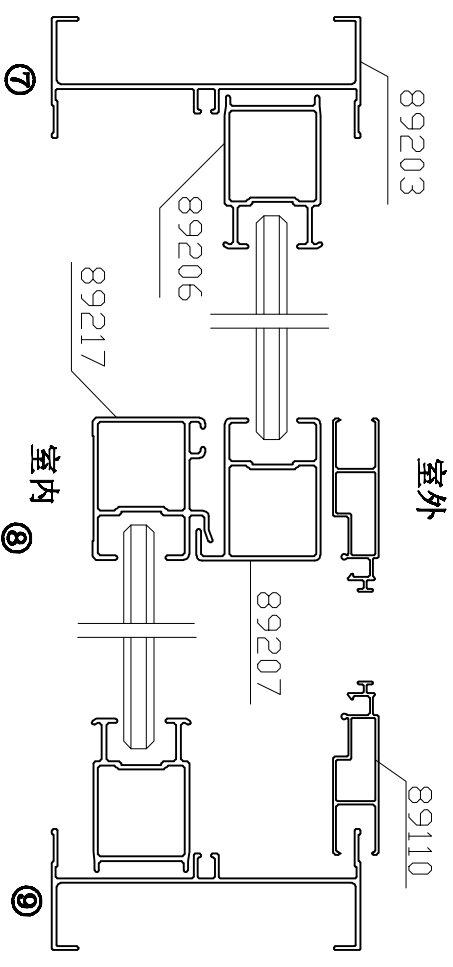

室外

室内

⑧

⑦