


清远市吉成铝业有限公司
Qing Yuan JICHENG Aluminum Corporation

客户名称
客户确认

客户图号
本厂图号

产品名称
系列

J80 系列推拉窗

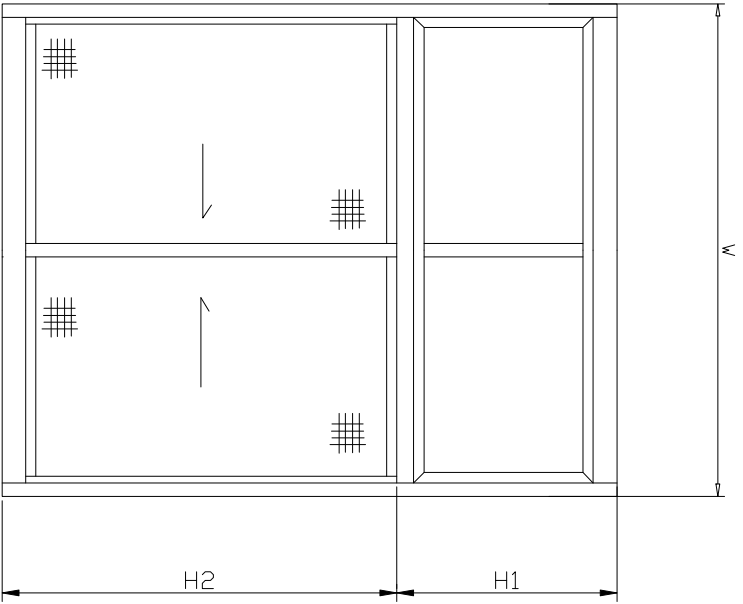

上固定-WF-28
 圆上滑-WF-28
 下滑-WF-28
 边封-H11-H12
 吊钩-H11-83
 边封垫-H11-83
 上下方=(W-128) / 2
 光企-H12-0
 勾企-H12-0