


清远市吉成铝业有限公司
QingYuan JICHENG Aluminum Corporation

客户名称
客户确认

客户图号
本厂图号

产品名称
系列

J828 系列推拉窗

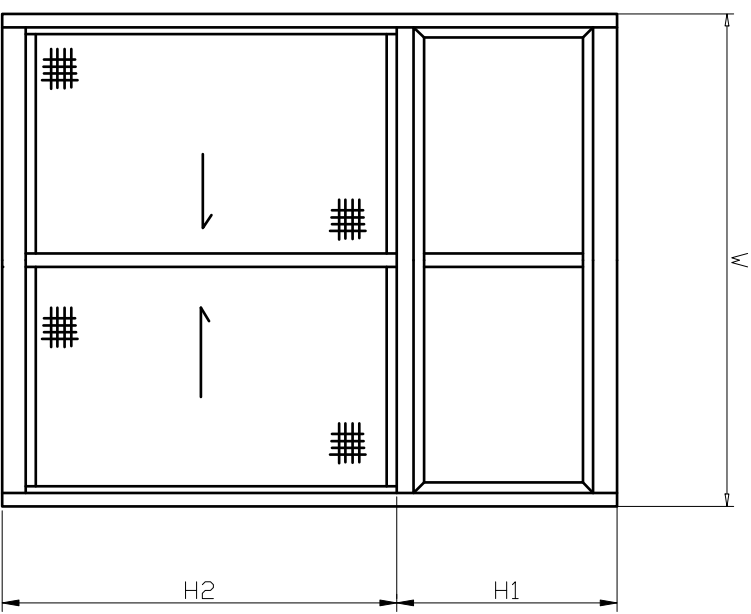

- 上固定=W-30
- 固上滑=W-30
- 下滑=W-30
- 边封=H1+H2
- 吊管=H1-73
- 边封盖=H1-73
- 上下方= (W-134) /2
- 光企=H2-14
- 勾企=H2-14
- 竖纱=H2-14
- 横纱=上下方+30